
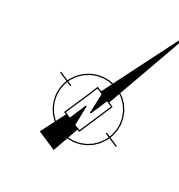


- LEGENDA PRESENTATIEKENING
- Projectgrens
 - Plateau
 - Rijsweg
 - Parkeren
 - Inritten
 - Voetpaden
 - Fietspaden
 - Containeropstelplaats/traffoir
 - Water
 - Particulier terrein
 - Woningen/gebouwen
 - Groen
 - Halfverharding
 - Bestaand asfalt
 - Boom bestaand
 - Lichtmast bestaand

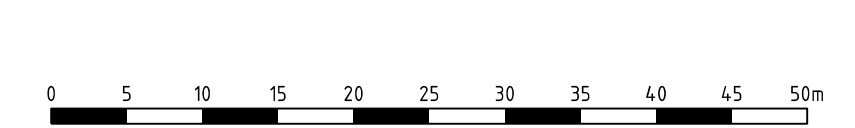

ADVIESBUREAU CIVIELE TECHNIEK
KWINFRA Gemeente Heiloo

PROJECT: Herinrichting Noord West Fase 2 te Heiloo

OPDRACHTGEVER: Gemeente Heiloo

CHIEFDEKOR: Presentatietekening

FASE: DO

TOEKENING: 23002-TEK-PT

PROJECTNR.: P23002

FORMAAT: A0

DOORDRUK: 1:1

STATUS: Definitief

ANTAL TEK.: 0601 van 1

SCALA: 1:500

CHIEFDEKOR: M. Vader-Algra

VERVOLGDE: B. van Es

D.O.: 07-03-2024

D.O.: 07-03-2024

Aan deze tekening kunnen geen rechten worden ontleend.